



PREFEITURA MUNICIPAL DE PENÁPOLIS

Administração 2017/2020

LEI Nº 2315, DE 01 DE NOVEMBRO DE 2018.

“Autoriza o Poder Executivo Municipal a fornecer mão de obra para a pavimentação de 560,00 metros quadrados no pátio da empresa PLISVED INDÚSTRIA E COMÉRCIO DE VEDAÇÕES LTDA. e dá outras providências.”

O PREFEITO MUNICIPAL DE PENÁPOLIS

faço saber que a Câmara Municipal de Penápolis decreta e eu sanciono a seguinte Lei:

Art. 1º Fica o Poder Executivo Municipal autorizado a fornecer mão de obra para a pavimentação de 560,00 metros quadrados no pátio da empresa PLISVED INDÚSTRIA E COMÉRCIO DE VEDAÇÕES LTDA., localizada no Distrito Industrial de Penápolis, conforme projeto e planilha orçamentária efetuados pelo Serviço de Engenharia da Prefeitura Municipal de Penápolis, que ficam fazendo parte integrante desta Lei.

Parágrafo único. A ajuda descrita no caput será concretizada pela Secretaria Municipal de Obras e Serviços, sendo que o material será pago pela empresa.


Art. 2º As despesas decorrentes com a execução da presente Lei correrão por conta de dotações próprias do orçamento, suplementadas se necessário.

Art. 3º Esta Lei entrará em vigor na data de sua publicação, revogadas as disposições em contrário.

PREFEITURA MUNICIPAL DE PENÁPOLIS, em 01 de novembro de 2018.


CÉLIO JOSÉ DE OLIVEIRA
Prefeito Municipal

Registrada e publicada no Serviço de Expediente e Patrimônio da Secretaria Municipal de Administração, em 01 de novembro de 2018.

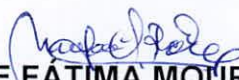
MARIA DE FÁTIMA MOURA CASTRO RAHAL
Secretária Municipal de Administração

Journal: D.O. do Município
Data: 01/11/2018 página: 01
Dia da Semana: 5ª feira



Prefeitura Municipal de Penápolis

Estado de São Paulo - CNPJ 49.576.416/0001-41

PLANILHA ORÇAMENTÁRIA DE COMPOSIÇÃO DE MATERIAL - PAVIMENTAÇÃO ESTACIONAMENTO PLISVED

Quantidades: Recapeamento asfáltico tipo PMF e= 3,0 cm (m2):

560,00

PREÇO/m²
R\$ 42,44

ITEM	DESCRIÇÃO DO SERVIÇO	UN.	QUANTIDADE M ²	QUANTIDADE	Preço Unitário	PREÇO TOTAL (R\$)
1	PRE-MISTURA A FRIO (PMF) - MATERIAIS					
1.1	EMULSAO ASFALTICA CATIONICA RL-1C P/ USO EM PAVIMENTACAO ASFALTICA	kg	7,00	3.920,00	R\$ 1,86	7.291,20
1.2	PEDRA BRITADA N. 0.1	m ³	0,011	6,16	R\$ 94,00	R\$ 579,04
1.3	PEDRA BRITADA N. 0 PEDRISCO OU CASCALHINHO	m ²	0,022	12,32	R\$ 88,00	R\$ 1.084,16
1.4	PINTURA DE LIGAÇÃO - CM 30	kg	1,2	672,00	R\$ 3,30	R\$ 2.217,60
1.5	PÓ DE PEDRA	m ³	0,022	12,32	R\$ 48,00	R\$ 591,36
					SUB TOTAL	R\$ 11.763,36
2	MÃO DE OBRA PARA EXECUÇÃO					
2.1	MOTONIVELADORA	UN.	1	560,00	R\$ 5,48	R\$ 3.068,80
2.2	ROLO COMPACTADOR	UN.	1	560,00	R\$ 4,48	R\$ 2.508,80
2.3	CAMINHÃO BASCULANTE	UN.	1	560,00	R\$ 3,98	R\$ 2.228,80
2.4	CAMINHÃO PIPA	UN.	1	560,00	R\$ 2,01	R\$ 1.125,60
2.5	PÁ CARREGADEIRA	UN.	1	560,00	R\$ 5,48	R\$ 3.068,80
					SUB TOTAL	R\$ 12.000,80
					TOTAL	R\$ 23.764,16

Antonio Augusto Servigne Mazzo
Eng. Civil - CREA 681959436
Prefeitura Municipal de Penápolis

CROQUI

FOLHA

única

ASSUNTO:

**EXECUÇÃO DE PAVIMENTAÇÃO ASFÁLTICA
NO PÁTIO DA PLISVED**

MUN.:

PENÁPOLIS-SP

ESCALA NOMINAL

1:200

DATA


OUTUBRO/2018

ÁREAS:

ÁREA A SER PAVIMENTADA: 560,00 m²


ANTONIO AUGUSTO SERVIGNE MAZZO
ENGENHEIRO CIVIL CREASP 0881959430
RESP. TÉCNICO

PREFEITURA MUNICIPAL DE PENÁPOLIS
AV. MARGINAL MARIA CHICA, 1.400 - CENTRO

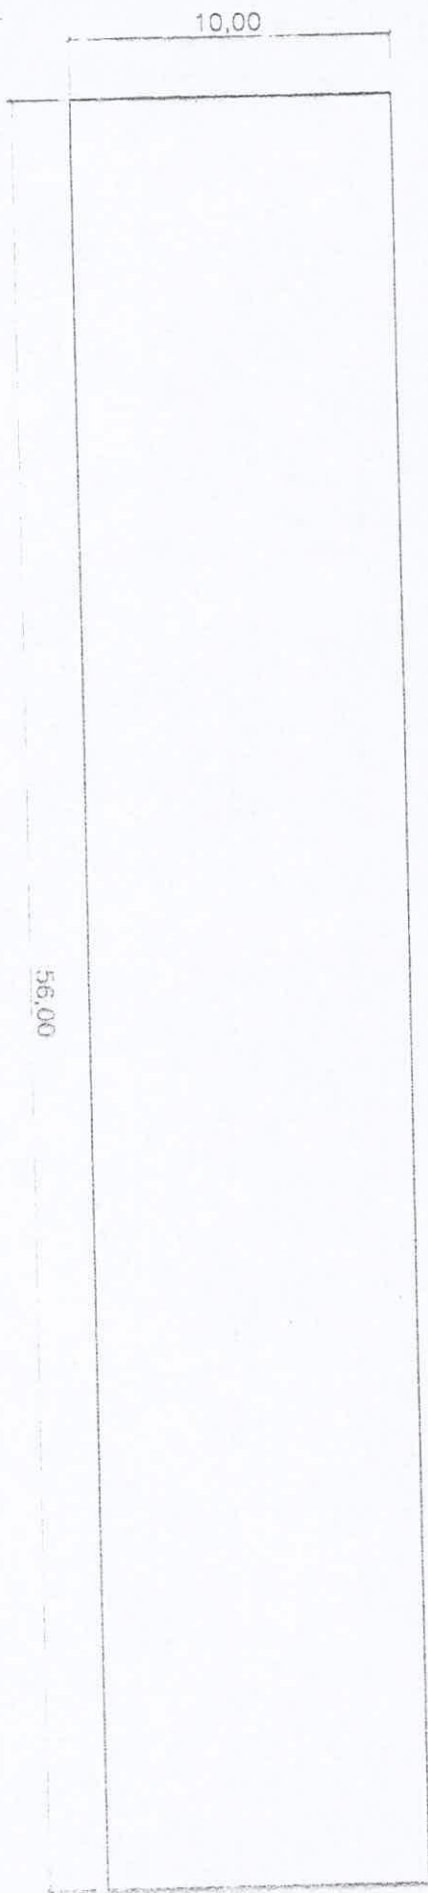

ÁREA SUPERFICIAL
10,00m x 56,00 m = 560,00 m²